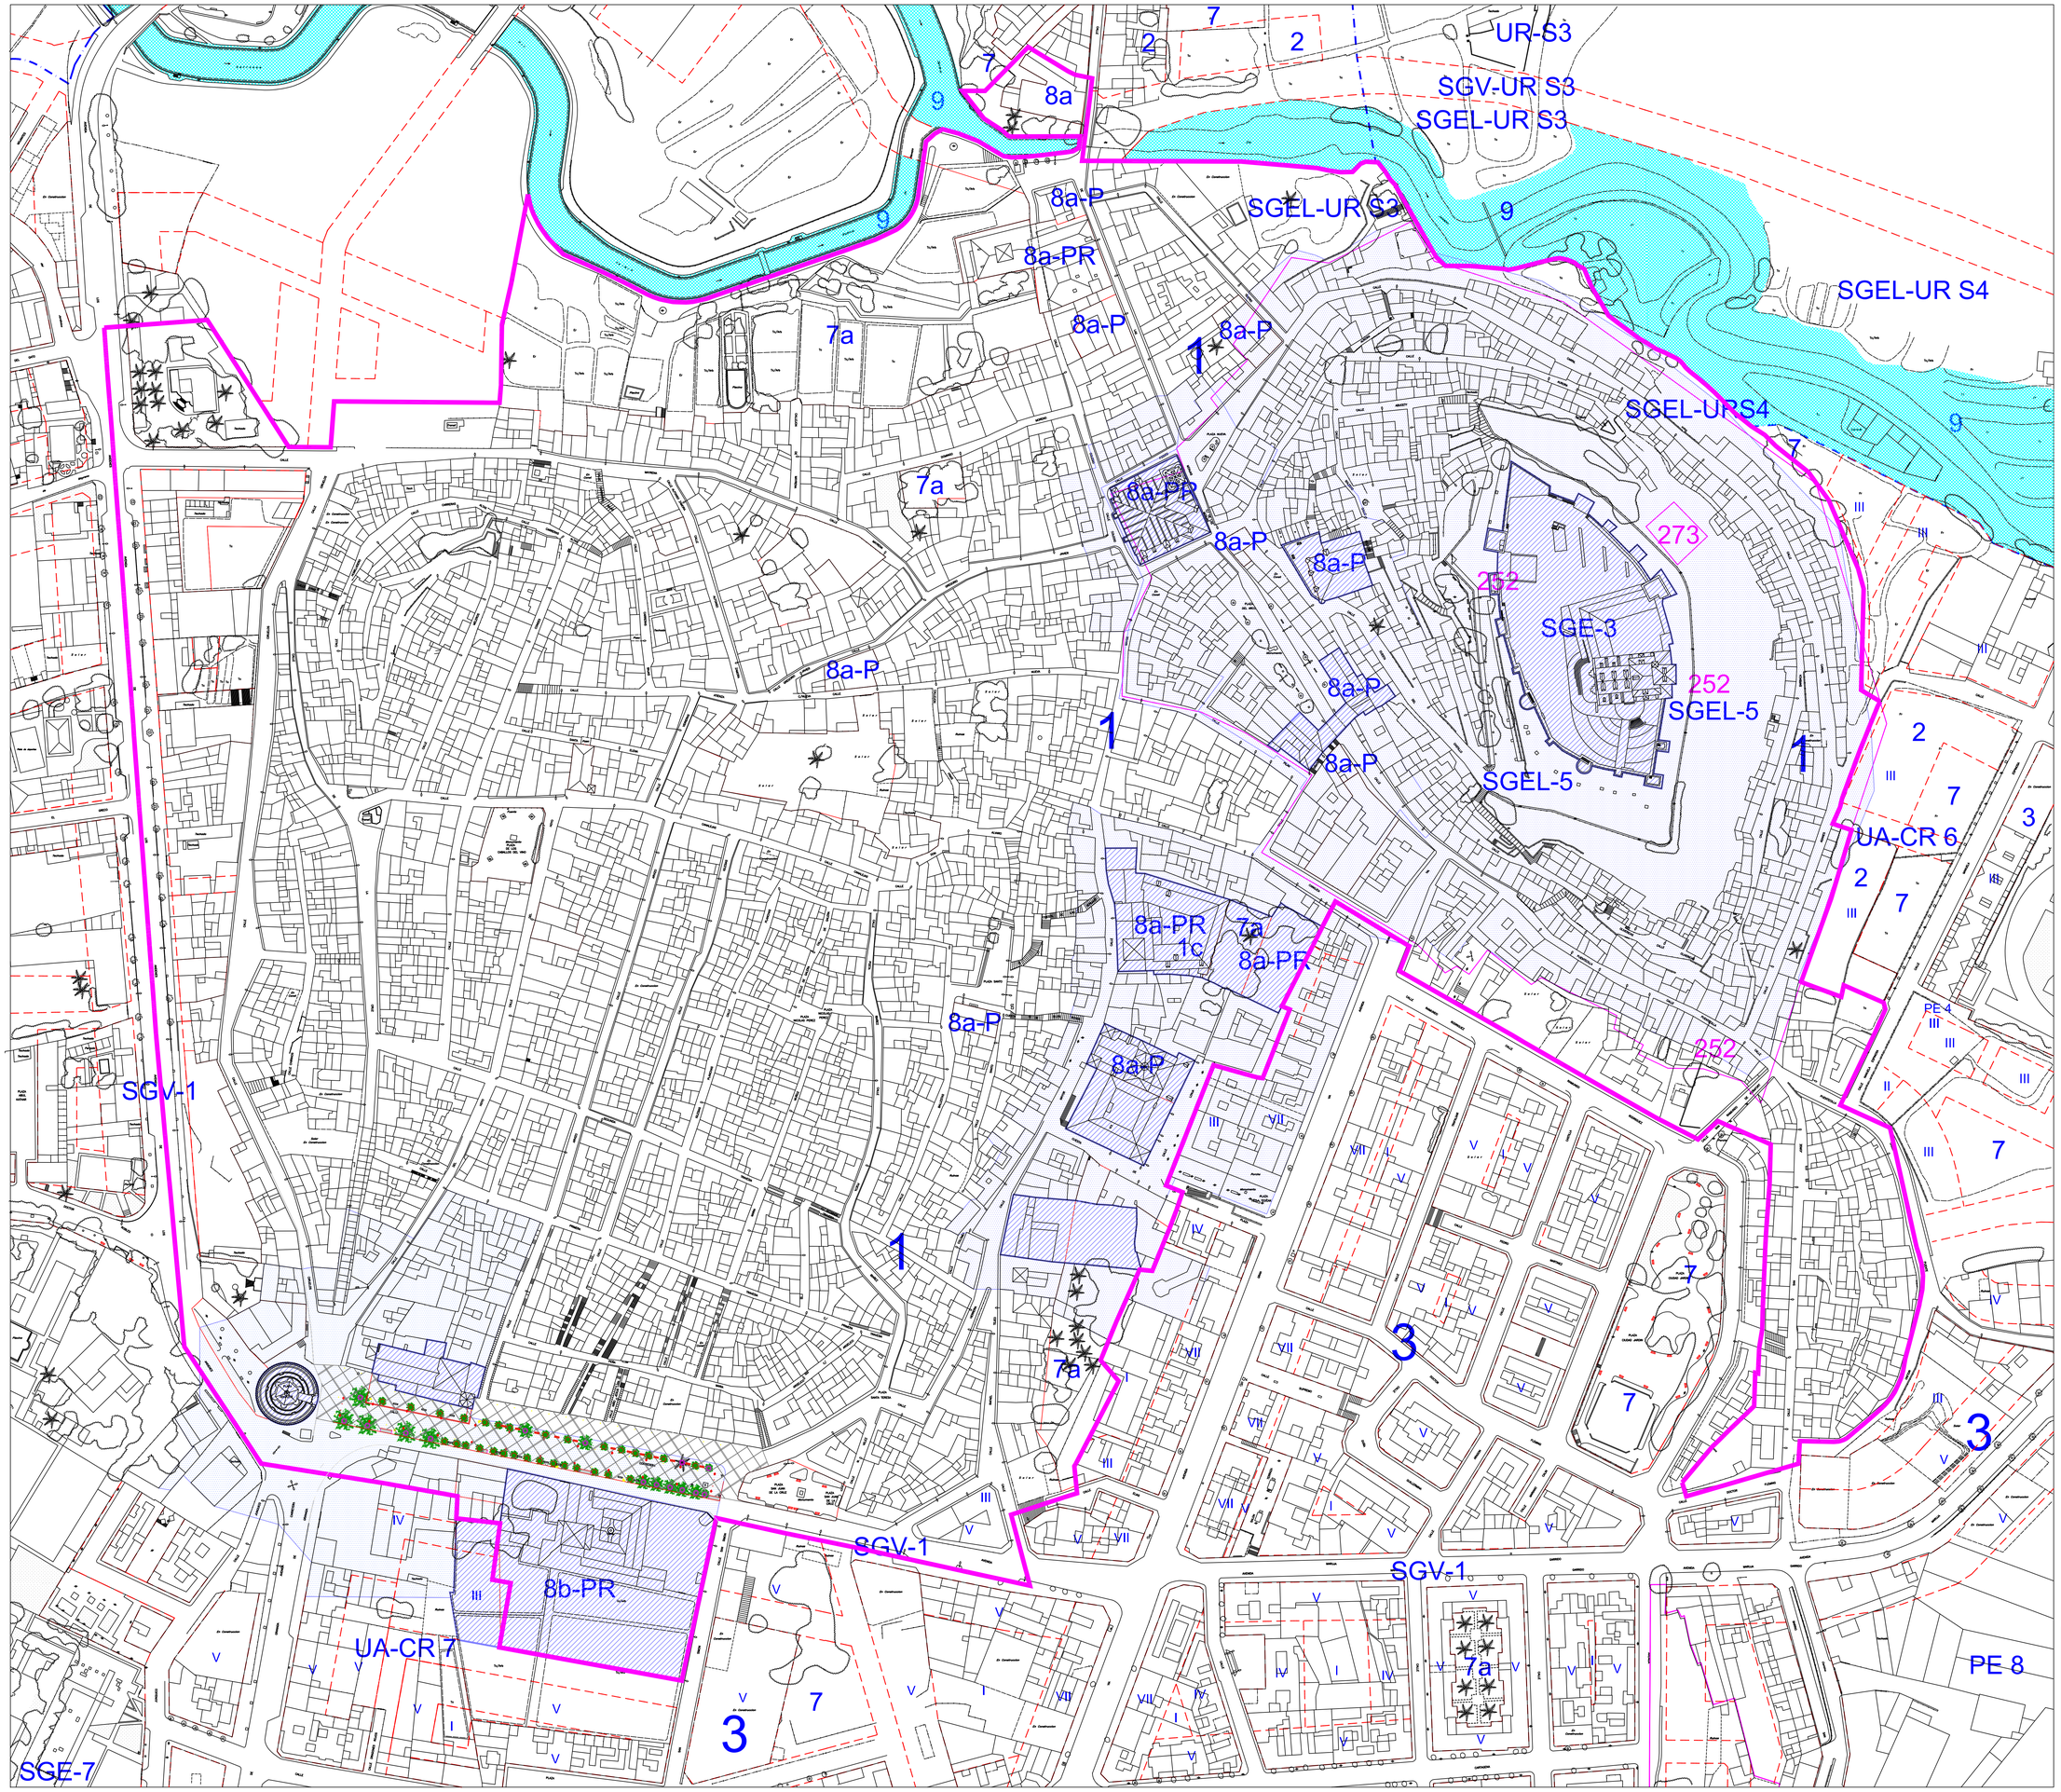

LEYENDA

- LIMITE PERIP S/PGMO
- LÍMITES CLASIFICACIÓN DE SUELO
- LÍMITE DE ZONIFICACIÓN
- LÍMITE UE- (UNIDAD DE EJECUCIÓN)
- LIMITE PE- (PLAN ESPECIAL)
- PROTECCIÓN VÍAS Y CAUCES
- CAUCES
- LÍNEA DE 100 AÑOS
- LÍNEA DE 500 AÑOS
- ARQUEOLOGÍA
- ALINEACIÓN
- B.I.C. (BIEN DE INTERÉS CULTURAL)
- A DESARROLLAR MEDIANTE U.E.
- II ALTURA MÁXIMA
- ENTORNO B.I.C.
- 000 EDIFICACIÓN CATALOGADA

CALIFICACIÓN DEL SUELO URBANO

1.- CASCO ANTIGUO
2.- CASCO URBANO
3.- CASCO ACTUAL
4.- REMITIDO A PLANEAMIENTO ANTERIOR
5.- RESIDENCIAL EXTENSIVA
5c.- RESIDENCIAL EXTENSIVA EN CAMINOS
6.- ECONÓMICO DOTACIONAL
7.- ZONA VERDE PÚBLICA
7.a- ZONA VERDE PRIVADA
8.a- EQUIPAMIENTO COLMATANDO PARCELA
8.b- EQUIPAMIENTO EXENTO EN PARCELA
8.c- EQUIPAMIENTO DE OCIO
9.- COMUNICACIONES Y CAUCES

PROYECTO
AVANCE A LA REVISIÓN DEL "PLAN ESPECIAL DE REFORMA INTERIOR Y PROTECCIÓN DEL CASCO ANTIGUO" DEL MUNICIPIO DE CARAVACA DE LA CRUZ

O-5 BIC Y ENTORNO BIC ARQUEOLOGIA

PROMOTOR
AYUNTAMIENTO DE CARAVACA DE LA CRUZ
ESCALA: 1/1000 ABRIL 2014

JOAQUÍN POZO NAVARRO
Arquitecto
C/. Mtro Juan Sarayia nº4 4ºA CARAVACA DE LA CRUZ