

Archivel (Mu-702)  
La Puebla de Don Fadrique (C-330)

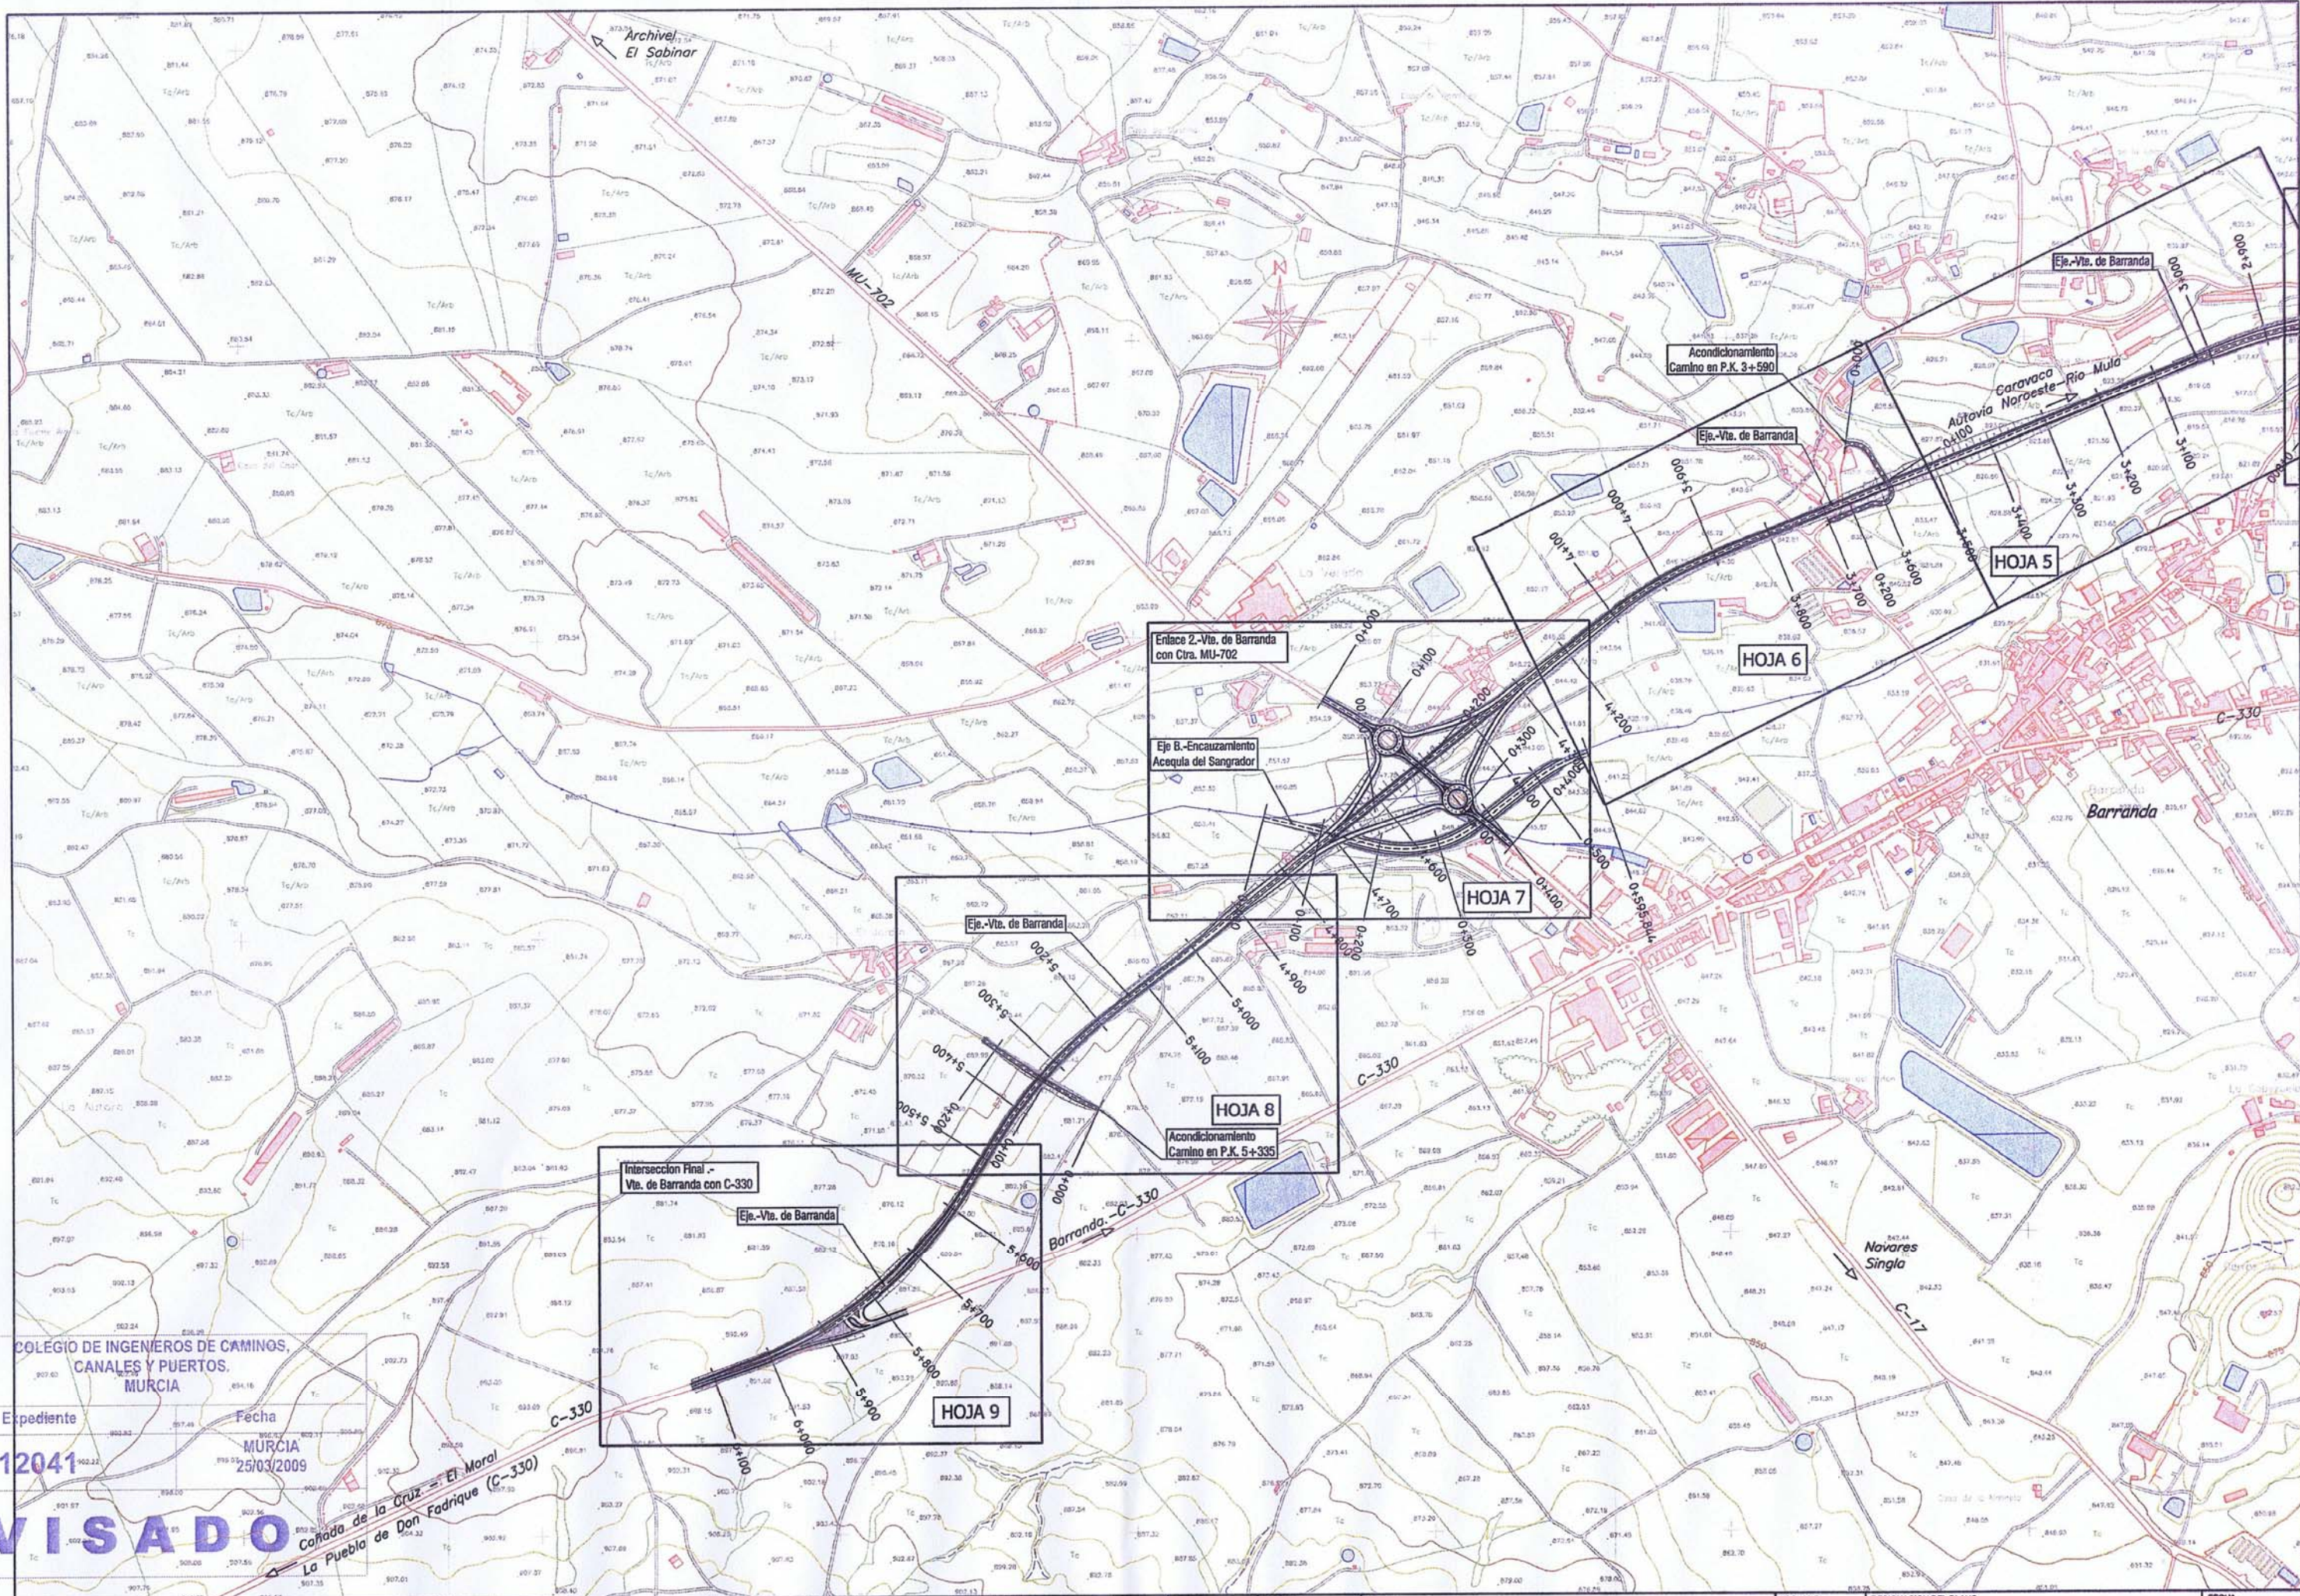
COLEGIO DE INGENIEROS DE CAMINOS,  
CANALES Y PUERTOS.  
MURCIA

Expediente 12041  
Fecha 25/03/2009





**VISADO**

<p>Región de Murcia CONSEJERIA DE OBRAS PUBLICAS, VIVIENDA Y TRANSPORTES</p>	<p>Dirección General de Transportes y Carreteras</p>	<p>INGENIERO DE CAMINOS DIRECTOR DEL PROYECTO RAFAEL BLANCAS ROLDAN</p>	<p>INGENIERO DE CAMINOS AUTOR DEL PROYECTO FRANCISCO MARTINEZ RAMIREZ</p>	<p>oficina técnica</p>	<p>DIBUJO COTEJO</p>	<p>SUSTITUYE A SUSTITUIDO POR</p>	<p>ESCALAS 1/5000 Formato din A1</p>	<p>TITULO: PROYECTO DE CONSTRUCCION . VARIANTE DE LA CTRA. C-330 EN BARRANTA (T.M. CARAVACA DE LA CRUZ)</p>	<p>Nº PLANO 2.2.1</p>	<p>DESIGNACION DEL PLANO PLANTA GENERAL DE CONJUNTO</p>	<p>FECHA FEBRERO 2008</p>
					<p>HOJA 1 DE 2</p>		<p>Nº PAGINA</p>				






**COLEGIO DE INGENIEROS DE CAMINOS, CANALES Y PUERTOS. MURCIA**  
 Expediente: 12041  
 Fecha: 25/03/2009  
**VISADO**  
 Cañada de la Cruz - El Moral  
 La Puebla de Don Fadrique (C-330)

 <b>Región de Murcia</b> CONSEJERÍA DE OBRAS PÚBLICAS, VIVIENDA Y TRANSPORTES	<b>Dirección General de Transportes y Carreteras</b>	INGENIERO DE CAMINOS DIRECTOR DEL PROYECTO  RAFAEL BLANCAS ROLDÁN	INGENIERO DE CAMINOS AUTOR DEL PROYECTO  FRANCISCO MARTÍNEZ RAMÍREZ	 <b>CELEC</b> oficina técnica	DIBUJO COTEJO	SUSTITUYE A SUSTITUIDO POR	ESCALAS 1/5000 Formato din A1	TÍTULO: <b>PROYECTO DE CONSTRUCCIÓN. VARIANTE DE LA CTRA. C-330 EN BARRANDA (T.M. CARAVACA DE LA CRUZ)</b>	Nº PLANO 2.2.1 HOJA 2 DE 2	DESIGNACIÓN DEL PLANO <b>PLANTA GENERAL DE CONJUNTO</b>	FECHA FEBRERO 2008 Nº PAGINA