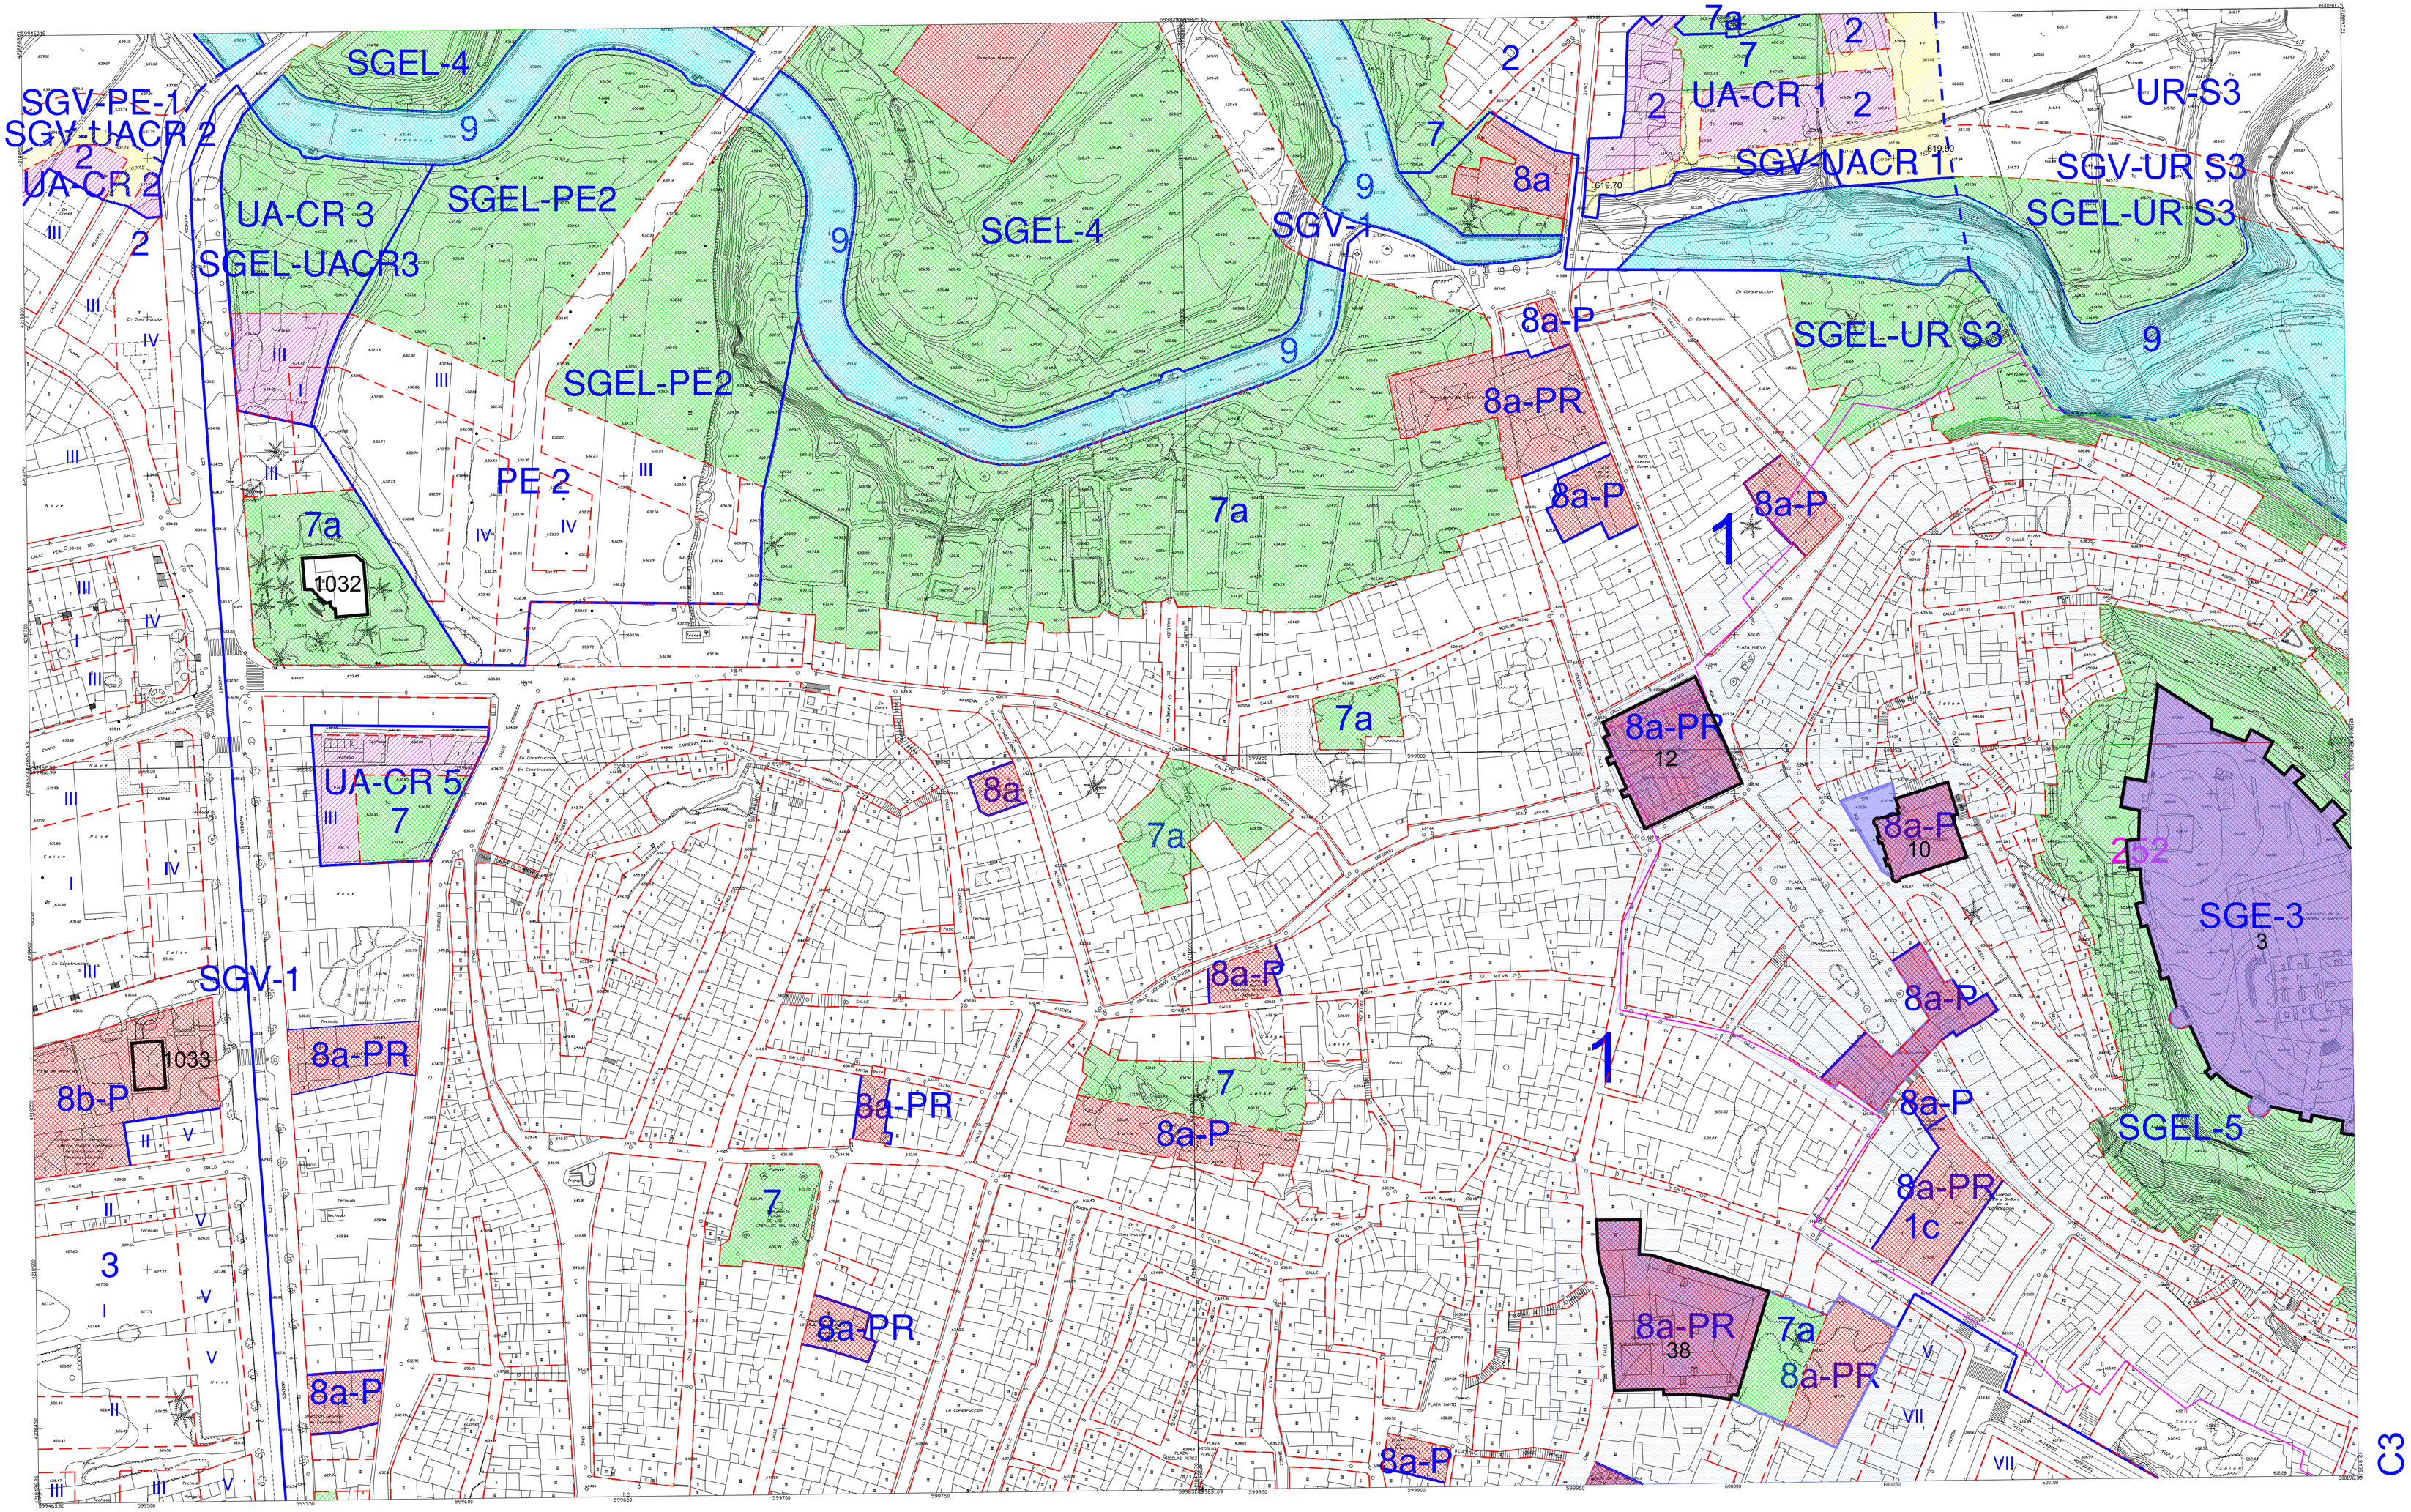

C3

PGOU MODIFICADO

PLAN GENERAL MUNICIPAL DE ORDENACION DE CARAVACA DE LA CRUZ

AYUNTAMIENTO DE CARAVACA DE LA CRUZ-COMUNIDAD AUTONOMA DE MURCIA

LEYENDA

- LÍMITES CLASIFICACIÓN DE SUELO
- LÍMITE DE ZONIFICACIÓN
- LÍMITE UE- (UNIDAD DE EJECUCIÓN)
- LÍMITE PE- (PLAN ESPECIAL)
- PROTECCIÓN VÍAS Y CAUCES
- CAUCES
- LÍNEA DE 100 AÑOS
- LÍNEA DE 500 AÑOS
- ARQUEOLOGÍA
- ALINEACIÓN
- B.I.C. (BIEN DE INTERÉS CULTURAL)
- A DESARROLLAR MEDIANTE U.E.
- II ALTURA MÁXIMA
- ENTORNO B.I.C.
- 000 EDIFICACIÓN CATALOGADA

SUELO NO URBANIZABLE

NO URBANIZABLE LUGARES DE INTERES COMUNITARIO	NU-LIC
NO URBANIZABLE ZONA ESPECIAL PROTECCION DE AVES	NU-ZEPA
NO URBANIZABLE DE PROTECCION AMBIENTAL	NU-PA
NO URBANIZABLE DE PROTECCION FORESTAL	NU-F
NO URBANIZABLE INADECUADO	NU-I
NO URBANIZABLE AGRICOLA DE INTERES AMBIENTAL	NU-AA

SUELO URBANO

URBANO	U
URBANO DE NÚCLEO RURAL	U-NR

SUELO URBANIZABLE NO SECTORIZADO

HUERTA URBANIZABLE 1	UR-H1
HUERTA URBANIZABLE 2	UR-H2
URBANIZABLE NO SECTORIZADO GENERAL	UR-NS
URBANIZABLE NO SECTORIZADO (ECONÓMICO-DOT)	UR-NS-ED
URBANIZABLE ESPECIAL ENTORNO DE PEDANIAS	UR-P

SUELO URBANIZABLE SECTORIZADO

URBANIZABLE SECTORIZADO	UR-S

CALIFICACIÓN DEL SUELO URBANO

1.- CASCO ANTIGUO
2.- CASCO URBANO
3.- CASCO ACTUAL
4.- REMITIDO A PLANEAMIENTO ANTERIOR
5.- RESIDENCIAL EXTENSIVA
5c.- RESIDENCIAL EXTENSIVA EN CAMINOS
6.- ECONÓMICO DOTACIONAL
7.- ZONA VERDE PÚBLICA
7.a- ZONA VERDE PRIVADA
8.a- EQUIPAMIENTO COLMATANDO PARCELA
8.b- EQUIPAMIENTO EXENTO EN PARCELA
8.c- EQUIPAMIENTO DE OCIO
9.- COMUNICACIONES Y CAUCES

PLANO DE CATEGORIAS DE CALIFICACIÓN DEL SUELO URBANO — E= 1/1000

LOCALIDAD: CARAVACA DE LA CRUZ — TEXTO REFUNDIDO MARZO 2007

EQUIPO REDACTOR

COORDINACION
JOSE ALBERTO SAEZ DE HARO, ARQUITECTO

DIEGO MAYORDOMO MARTÍNEZ, ARQUITECTO

PLANO GUIA

B 2	B 3	B 4
C 2	C 3	C 4
D 2	D 3	D 4